DEPARTEMENT DE HAUTE MARNE

COMMUNE DE ARC EN BARROIS

PLAN LOCAL D'URBANISME

PLAN DU RESEAU D'ASSAINISSEMENT

ECHELLE 1/2000

- Réseau séparatif EAUX USEES
- Réseau séparatif EAUX PLUVIALES
- Réseau unitaire
- Assainissement collectif
- Assainissement non collectif

Plan dressé sous MONOSTATION - application CAD DAO - Fichier N.

J. LANGLAIS

Ingénieur E.S.G.T. - Ingénieur V.R.D.
Géomètre Expert - S.P.E.C. - Urbaniste
Lieu de la Chevalerie - BP 30 - 54203 TOUL CEDEX
Tél : 03.83.43.10.14 - Fax : 03.83.43.72.28

Dessiné par : JHC le :
Modifié par : le :

N° 8244 | 8 | 002
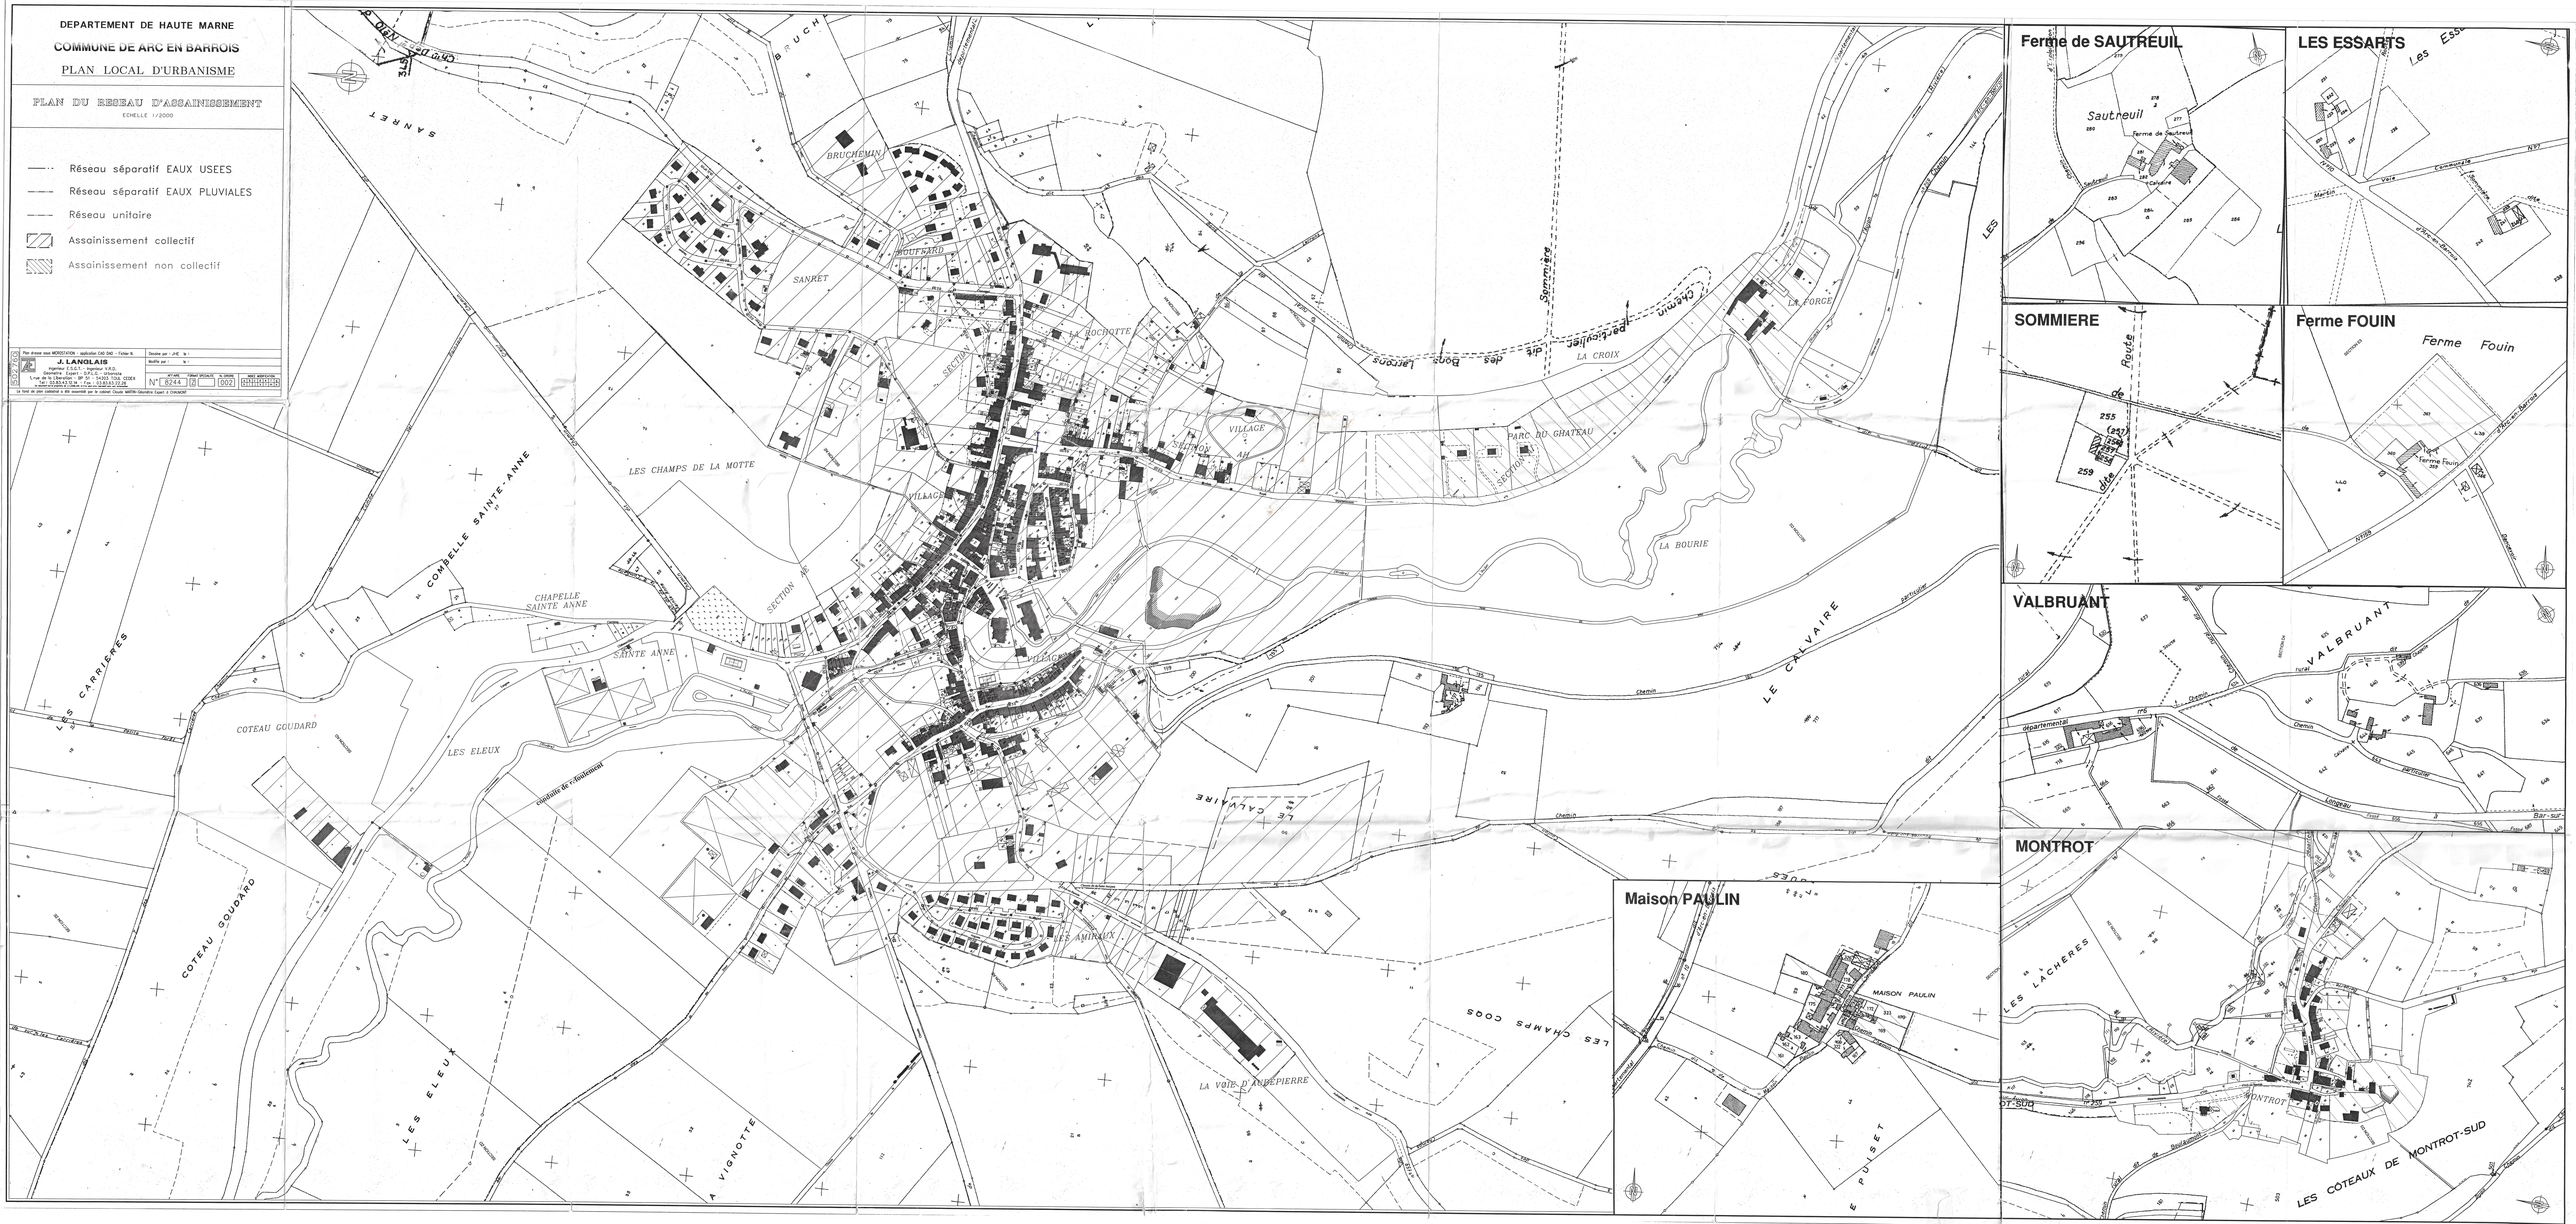
Le fond de plan contenu à ce document est la copie du cadastre Cadastre Mairie Géomètre Expert à CHAUMONT